


Elaborato  
Scala  
**1:10.000**

-  Confine comunale
-  Ambiti di urbanizzazione consolidata (rettifica ai sensi dell'art. 13, comma 9, L.R. n. 14/2017)
-  Superficie naturale
-  Superficie seminaturale

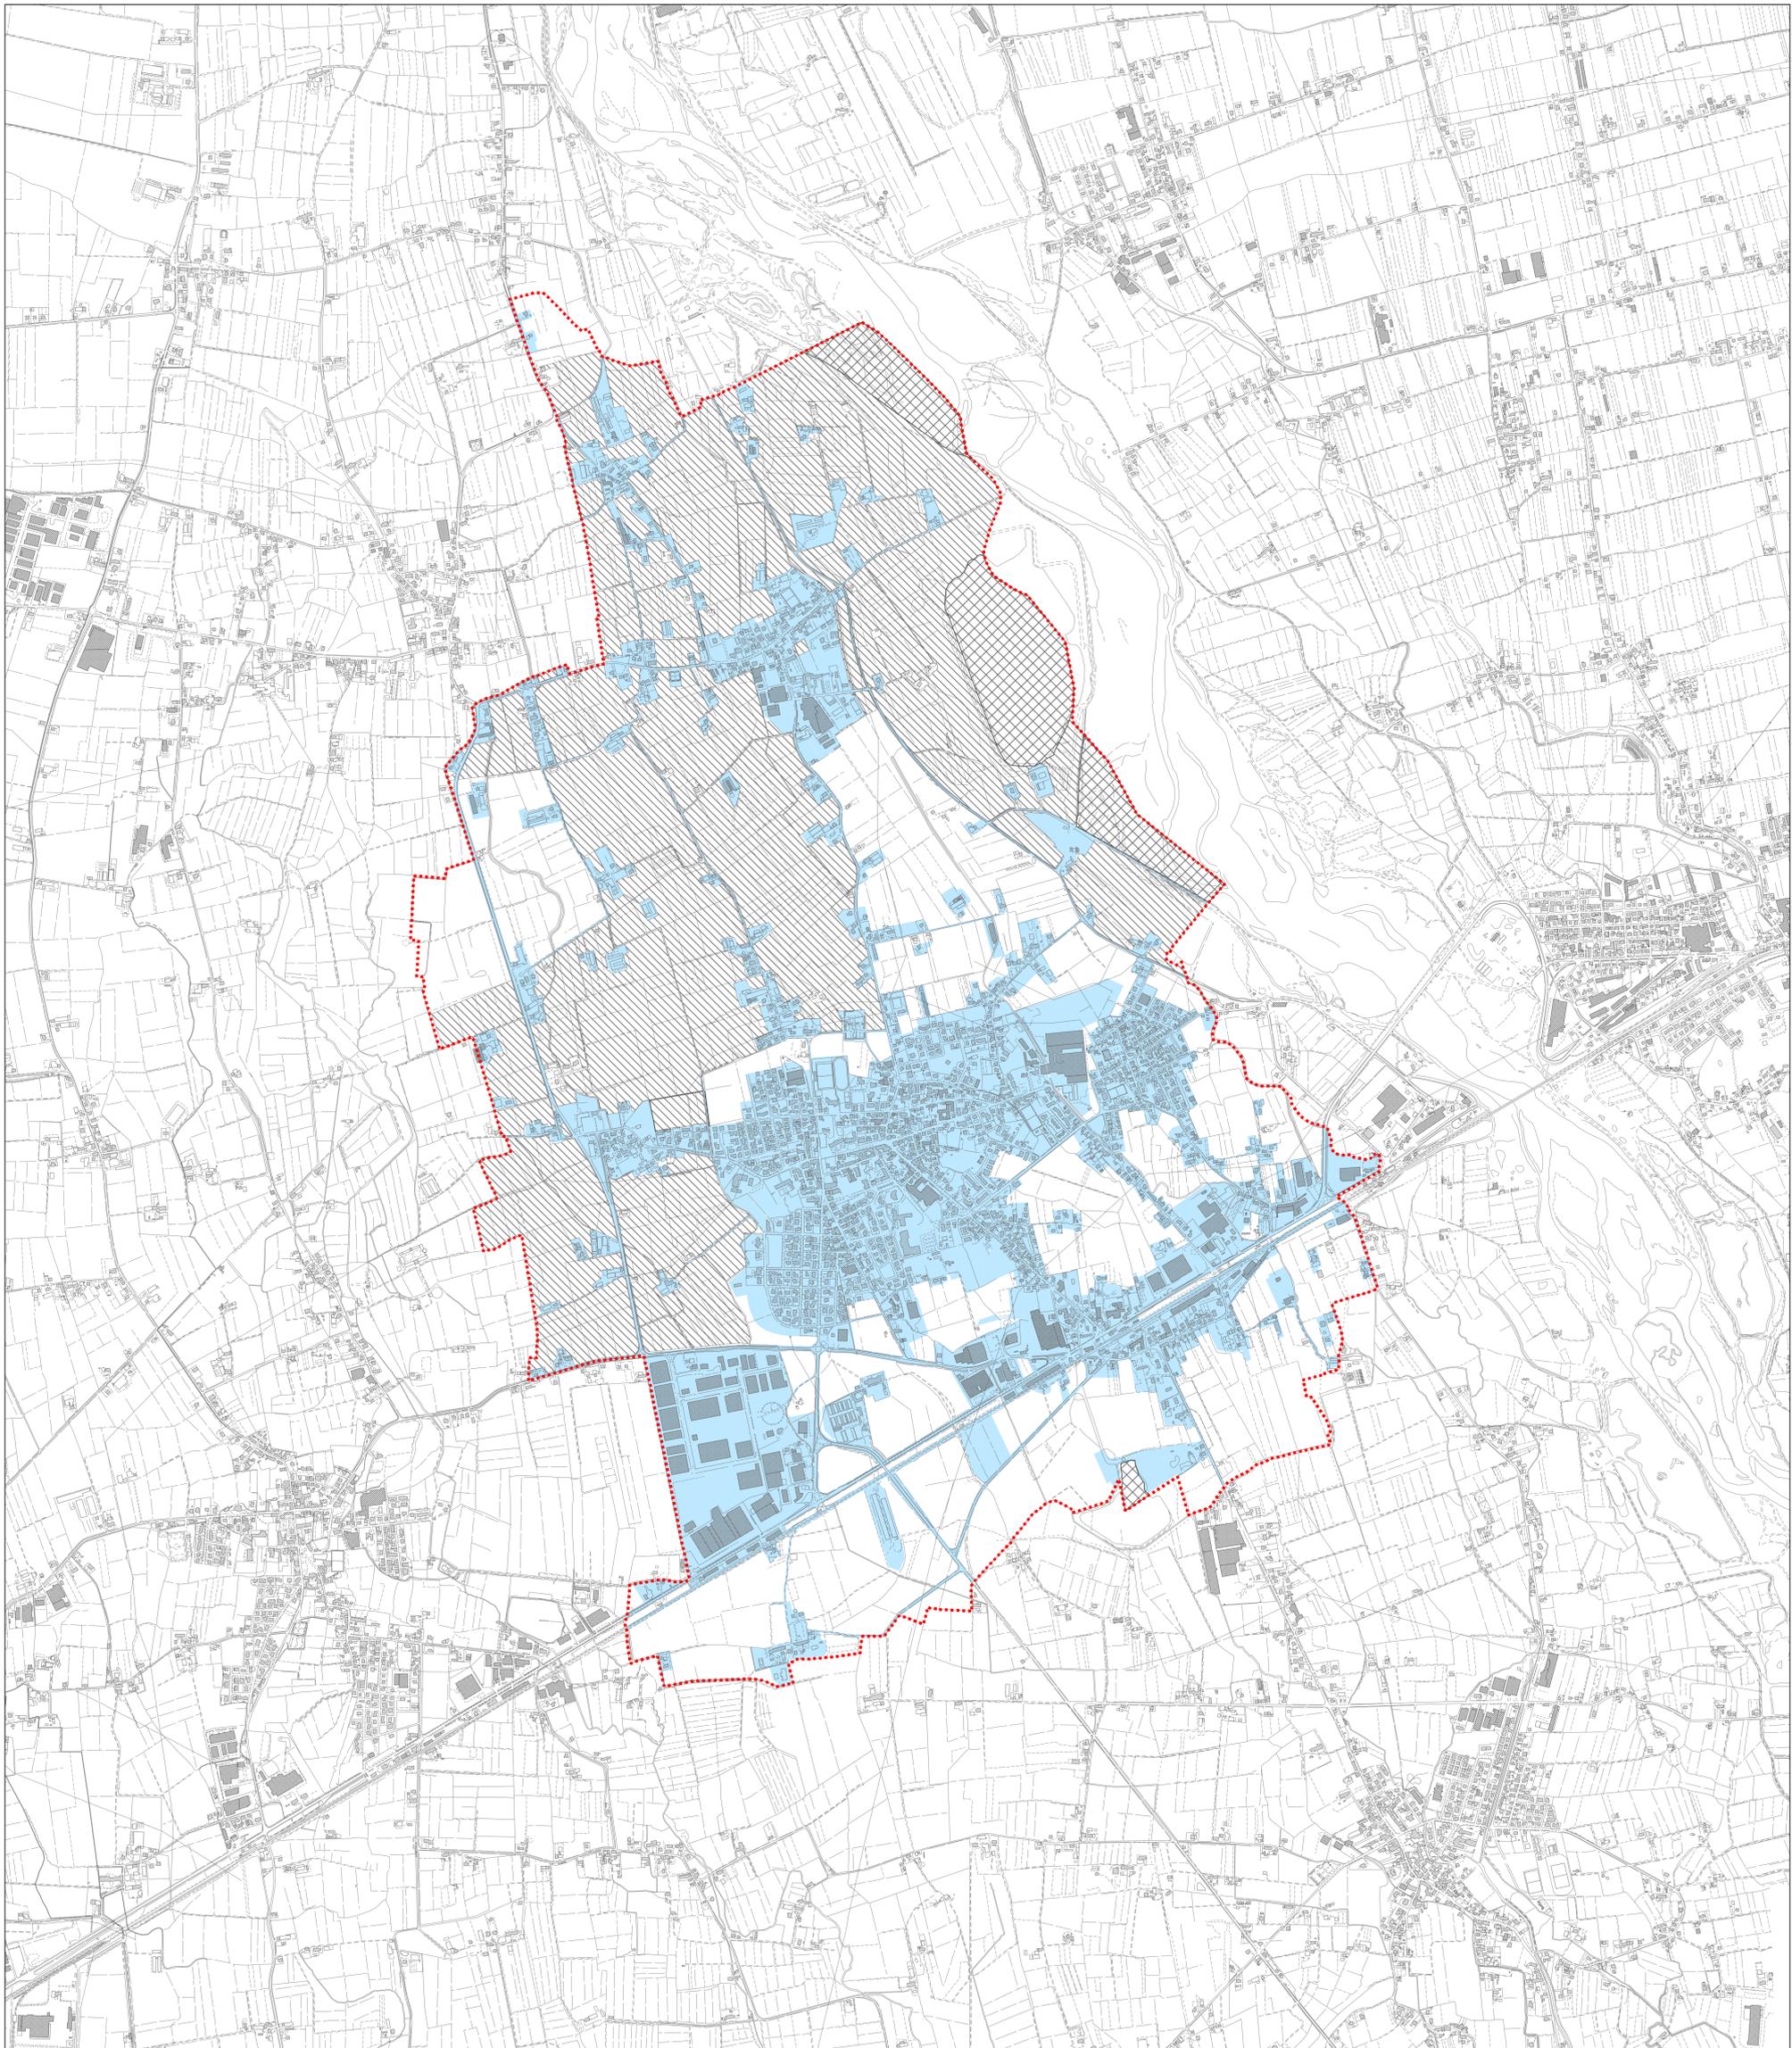


 **COMUNE DI CARMIGNANO DI BRENTA**  
Provincia di Padova

Elaborato  
Scala  
**1:10.000**

APPROVAZIONE  
Decreto del Presidente della Provincia n. 160 del 06.12.2016 (art. 14, c. 6, L.R. n. 11/2004)  
pubblicato sul B.U.R. n. 124 del 23.12.2016

**INTEGRITA' DEL TERRITORIO  
AMBITI DI URBANIZZAZIONE CONSOLIDATA**  
(art. 2, comma 1, lett. e), L.R. n. 14/2017)

VARIANTE DI ADEGUAMENTO ALLA L.R. N. 14/2017  
(comb. disp. art. 13, c. 10 – art. 14, c. 1, lett. b), L.R. n. 14/2017)

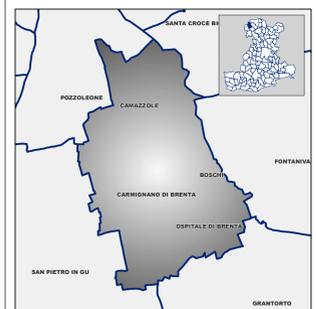

**PAT**  
Carmignano di Brenta

Ufficio di Piano  
Responsabile  
Ing. Beni Pado  
Gruppo di lavoro multidisciplinare  
Urbanistica - partecipazione -  
coordinamento - Fondi rinnovabili -  
Quadro Conoscitivo - GIS / IRT  
Arch. Giancarlo Ghisello  
Ing. Emma De Toni  
Sistema agricolo  
Dot. Giuliano Bertoni  
Sistema storico-culturale - assetto  
storico-insediativo - paesaggio  
interesse storico  
Ing. Arch. Fabio Zucchin  
Difesa del suolo - compatibilità  
geologica  
Dot. Jacopo De Rossi  
Compatibilità idraulica  
Ing. Giuliano Zen  
Relazione ambientale - VAS  
Prof. Arch. Marcello Mammi  
Dot. Stefano Soriani

Adeguamento (R.T.P.)  
Arch. Massimo Cavatani (Capogruppo)  
Arch. Giancarlo Ghisello  
Dot. For. Andrea Albardi  
Dot. Agr. Giuliano Bertoni  
Dot. Geo. Jacopo De Rossi  
Ing. Giuliano Zen

Estremi di adozione: D.C.C. n. 9 del 08.04.2019  
Estremi di approvazione: D.C.C. n. 33 del 02.07.2019

Luglio 2019