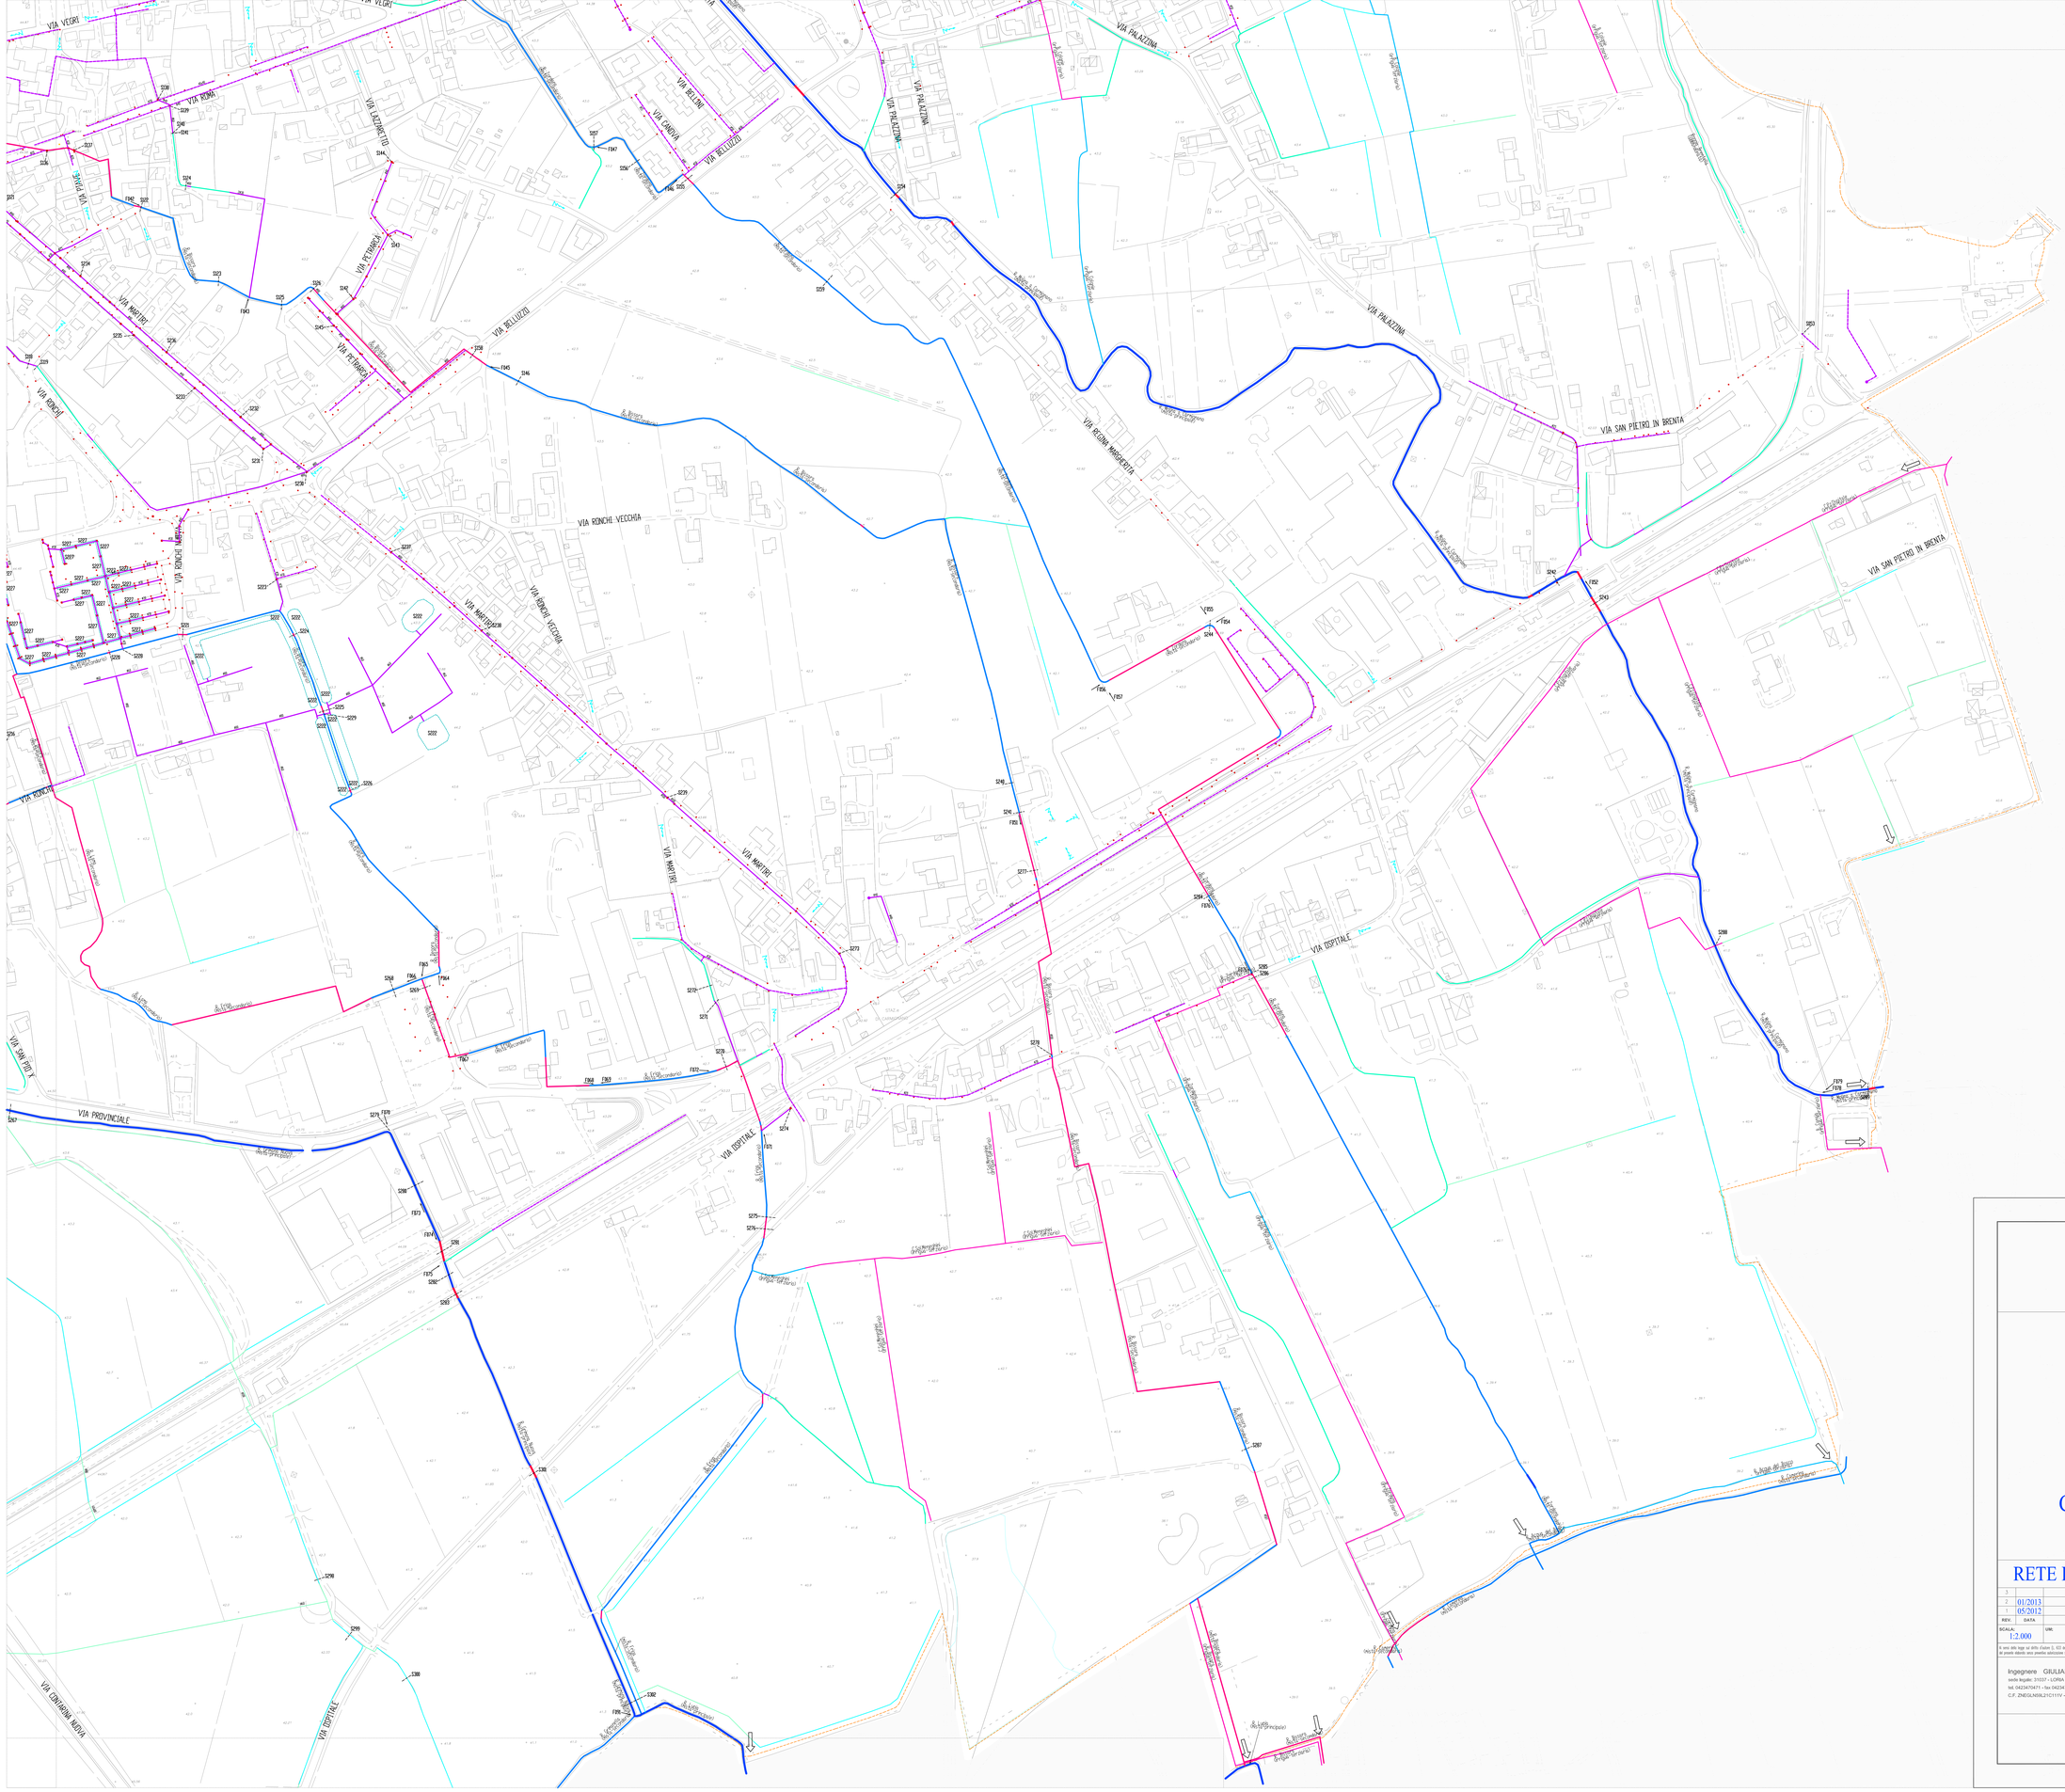

LEGENDA

- CONFINE COMUNALE
- INGRESSO/USCITA VIA D'ACQUA DAL TERRITORIO COMUNALE
- F006 FOTO E CONO VISIVO (RIF. ALLEGATO A4)
- S004 SEZIONE/PUNTO DI MISURA STRUMENTALE (RIF. ALLEGATO A8 PER DESCRIZIONE SEZIONI BATTUTE)
- CHIUSINO DI POZZO PERDENTE PUNTUALE
- CADITOIA STRADALE A NIDO D'APE
- CADITOIA STRADALE A BOCCA DI LUPO
- CHIUSINO STRADALE
- DIREZIONE DRENAGGIO (SCORRIMENTO SUPERFICIALE)
- CANALE CONSORZIALE PRIMARIO A PELO LIBERO
- CANALE CONSORZIALE PRIMARIO INTUBATO
- CANALE CONSORZIALE SECONDARIO A PELO LIBERO
- CANALE CONSORZIALE SECONDARIO INTUBATO
- CANALE CONSORZIALE TERZIARIO A PELO LIBERO
- CANALE CONSORZIALE TERZIARIO INTUBATO
- LINEA IRRIGUA PRIVATA (A PELO LIBERO)
- LINEA IRRIGUA PRIVATA (INTUBATA)
- DRENAGGIO INTUBATO (CON DIAMETRO)
- DRENAGGIO INTUBATO INCERTO
- ALTRO DRENAGGIO CANALIZZATO A PELO LIBERO
- SPECCHI D'ACQUA
- VOLUMI DI MITIGAZIONE IDRAULICA/SISTEMA DI DISPERSIONE NEL SOTTOSUOLO IN PIANI DI LOTTIZZAZIONE

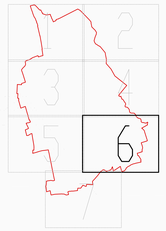

RIFERIMENTO PER LA PLANIMETRIA

COMUNE DI
CARMIGNANO DI BRENTA

PIANO COMUNALE DELLE ACQUE

(CON PROGRAMMAZIONE DEGLI INTERVENTI)

di

CARMIGNANO DI BRENTA

(provincia di Padova)

RETE IDROGRAFICA MINORE (tavola 6 di 7)

REV.	DATA	DESCRIZIONE DELLA REVISIONE	ESEGUITO	VERIFICA TECNICA	VERIFICA SICUREZZA	APPROVATO
3						
2	01/2013	Seconda emissione	F.T.	F.T.	-	G.Z.
1	05/2012	Prima emissione	F.T.	F.T.	-	G.Z.

SCALA:	UM:	FILE:	FIRMA	FIRMA	FIRMA	FIRMA
1:2.000	-	PA-1112-B3				

Il seno delle leggi sul diritto d'autore (L. 633 del 22/04/1941) è vietato la riproduzione, esplicazione, consegna a Terzi, anche parziale, del presente elaborato senza preventiva autorizzazione scritta dell'Ing. Giuliano Zen. Tutti i rapporti e i nostri utilizzati appartengono a legittimi proprietari.

Ingegnere GIULIANO ZEN
sede legale: 31037 - LORIA (TV) - via Cantoni di Sotto 35/a
tel. 0423470471 - fax 0423470471
C.F. ZNEGLN59L21C111V - P.I. 01886560265

TIMBRO e FIRMA

LAVORO 1112

ELABORATO B3/6

ANNO 2012-2013

ENTE cm Carmignano PD