




**PIANO
COMUNALE
DELLE ACQUE**
(CON PROGRAMMAZIONE DEGLI INTERVENTI)

di
CARMIGNANO DI BRENTA
(provincia di Padova)

COMPETENZE SULLA RETE IDROGRAFICA

1									
2	01/2013	Seconda emissione	F.T.	F.T.	-	G.Z.			
3	05/2012	Prima emissione	F.T.	F.T.	-	G.Z.			
4		DETERMINAZIONE DELLA REVISIONE	ESTERNO	VERIFICA TECNICA	VERIFICA SICUREZZA	APPROVATO			
5	SCALA:	1:5.000	FILE:	PA-1112-B5	STRUTTORE A FIRMA		LAVORO	1112	
6	Ingegnere GULLIANO ZEN sede legale: 31037 - LONERA (TV) - via Cantone di S. Maria 30/a tel. 0422/81211 - fax 0422/81211 C.F. 02631980421 - P.I. 01588860262							ELABORATO	B5
7								ANNO	2012-2013
8								ENTE	cm Carmignano PD

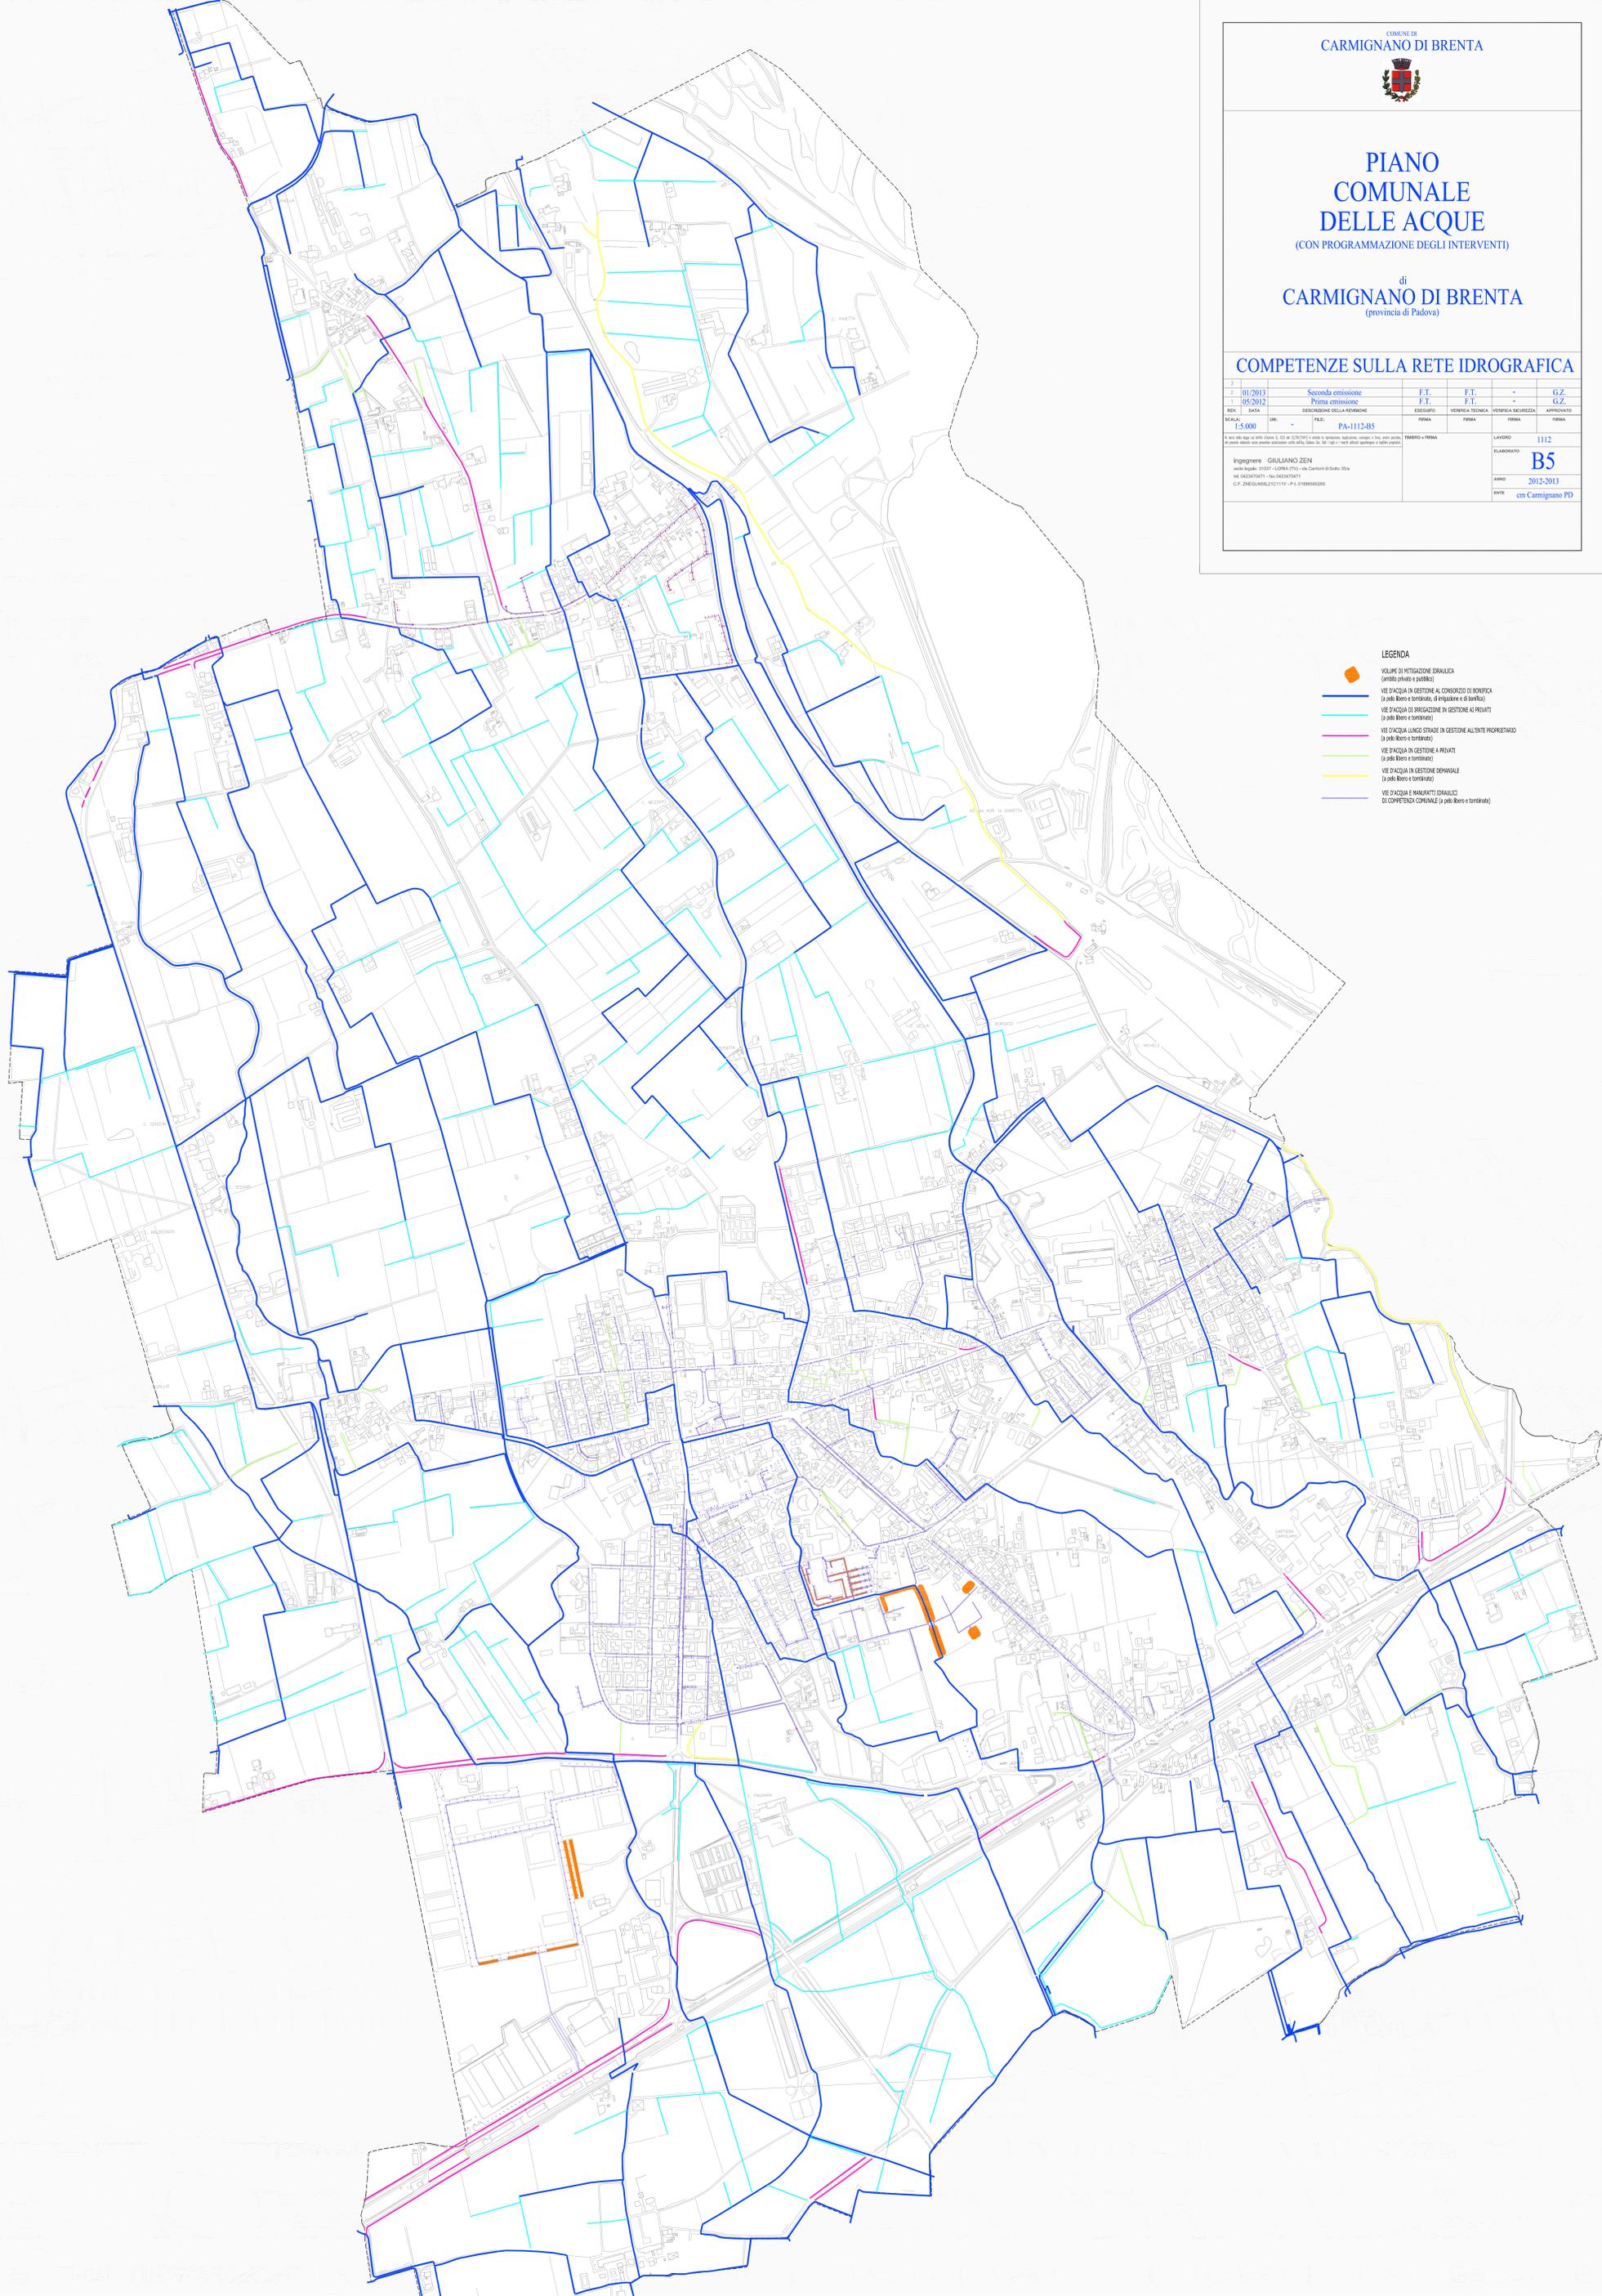

- LEGENDA**
- COLLETTORI DI RACCOLTA IDRICA (ambiti privati e pubblici)
 - VIE D'ACQUA IN GESTIONE AL CONSORZIO DI BONIFICA (a polo Brenta e torbani, di ingulsione e di servizio)
 - VIE D'ACQUA DI DISTRIBUZIONE IN GESTIONE AI PRIVATI (a polo Brenta e torbani)
 - VIE D'ACQUA LUNGO STRADE IN GESTIONE ALL'ENTE PROPRIETARIO (a polo Brenta e torbani)
 - VIE D'ACQUA IN GESTIONE A PRIVATI (a polo Brenta e torbani)
 - VIE D'ACQUA IN GESTIONE DELEGATA (a polo Brenta e torbani)
 - VIE D'ACQUA E MANUFATTI IDRAULICI DI COMPETENZA COMUNALE (a polo Brenta e torbani)