



Elaborato

2

Scala

1:5.000

## Intervento COMPARATIVA

### Variante parziale al PRG vigente

ai sensi dell'art. 50, comma 4, lettere f) e g) della L.R. n. 61/85 e s.m.i. per inserimento di una pista ciclabile presso il Lago Camazzole-progetto strategico di cooperazione transfrontaliera italia-slovenia 2007-2013 denominato "INTERBIKE".

IL SINDACO

Gino Carolo

IL SEGRETARIO GENERALE

dott. Roberto Peruzzo

I PROGETTISTI  
DEL PRG VIGENTE


arch. Nicola Molinari  
arch. Camillo Pluti

U.T.C.  
ing. Paolo Barin  
geom. Busata Paola  
geom. Silvia Pavin

Aprile 2013

Intervento

P.R.G.  
Vigente

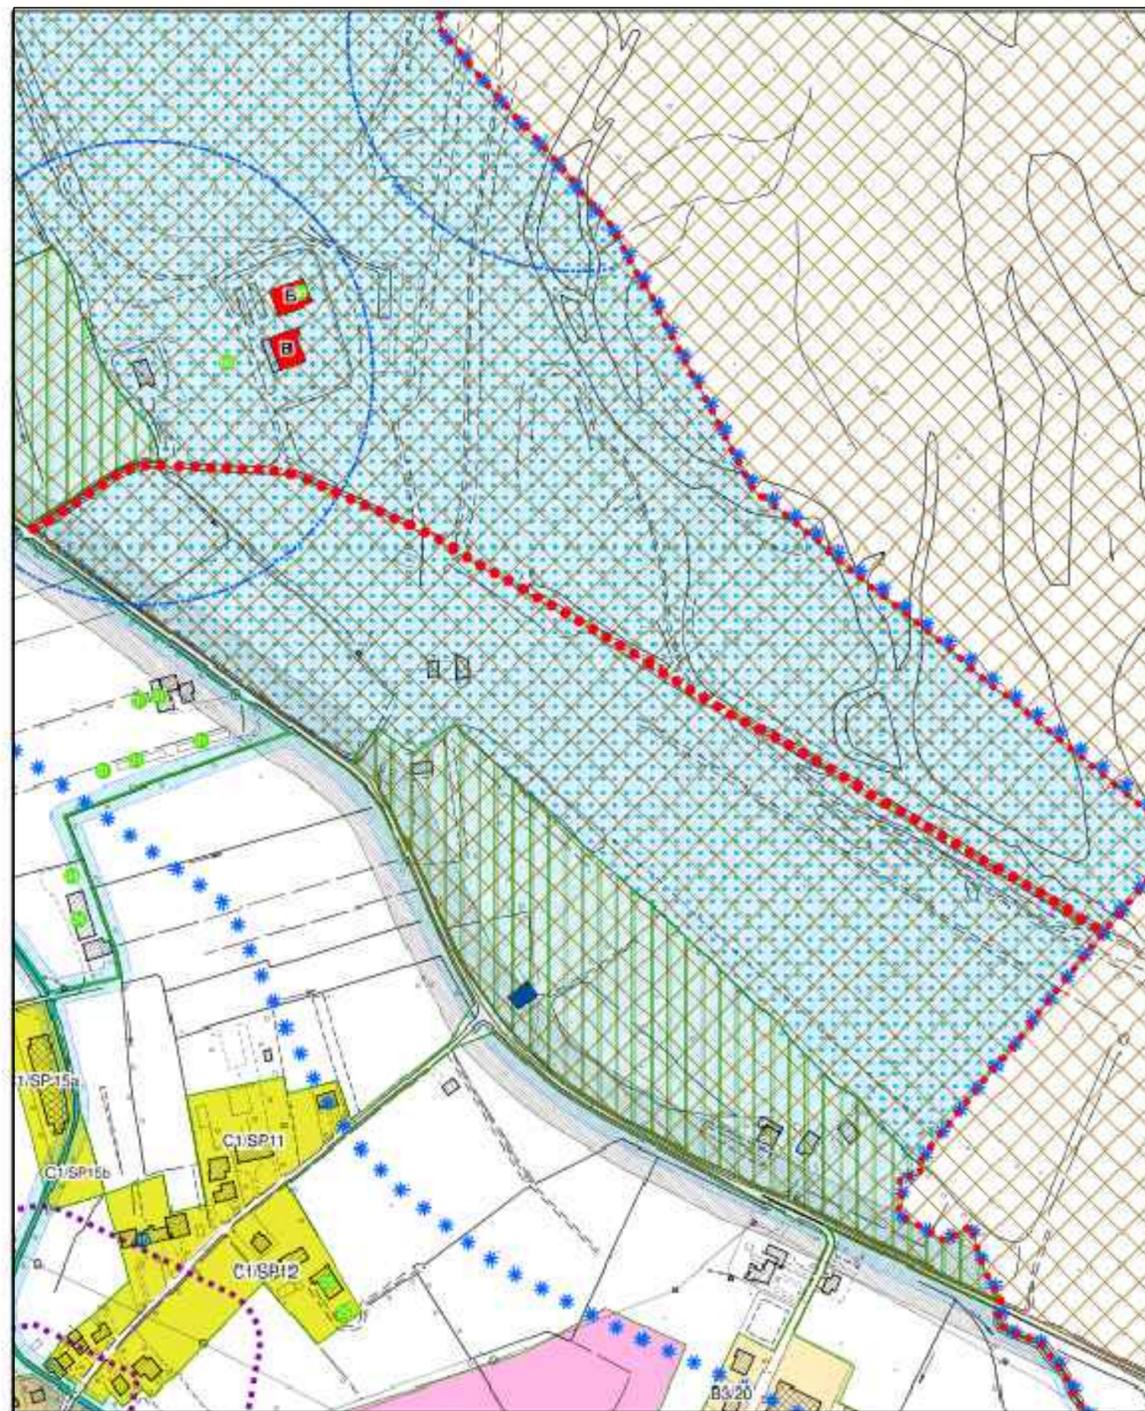

Intervento

P.R.G.  
Variante

 Pista ciclabile presso lago di Camazzole "INTERBIKE"

