


Elaborato  
**C.03.02**  
Scala  
1:10.000

### Carta dell'assetto storico - insediativo

- Confine comunale
- Idrografia
- Centri storici (L.R. 80/80)
- Centro Storico: tessuto morfologico storico
- Provvedimenti di tutela D. Lgs. 42/2004 - art. 10  
Villa Corner (Villa Facchetti, Corniani, Vancenati, Negri), Chiesa di Sant'Anna,  
Villa Rigon, Fornace Domeniconi, Villa Spessa e barchesse - Roggia Lama
- Beni immobili di proprietà comunale ed ecclesiastica art. 10 e art. 12 D. Leg. vo 42/2004
  - Ex asilo
  - Chiesa della Parrocchia di S. Bernardino
  - Scuole elementari E. De Amicis
  - Chiesa della Parrocchia di Santa Maria Assunta
  - Ex scuole medie - ex Casa del Fascio - sede della biblioteca comunale
  - Ex patronato San Carlo ora residenza per anziani
  - Centro di prima accoglienza
  - Ex scuole elementari - Oratorio di S. Antonio
- Ville venete  
Villa Facchetti, Corniani, Vancenati, Negri (Villa Corner); Villa Maruzzi, Carninati, Rigon;  
Villa Spessa; Villa Thiene, Brede, Piccoli; Villa Boscaro Bozzolan, Traverso
- Pertinenze scoperte da tutelare
- Contesti figurativi dei complessi monumentali
- Sito dell'antico Castello di Carmignano (loc. Prae)
- Edifici e complessi di valore monumentale e testimoniale**
  - Archeologia industriale  
Fornace Domeniconi
  - Chiese ed oratori  
Chiesa Parrocchiale di Carmignano di Brenta intitolata all'Assunzione di Maria;  
Chiesetta di S. Anna; Chiesa Parrocchiale di Camazzole dedicata a S. Bernardino
- RISARETTA** Toponomastica storica
- Strada detta Molina<sup>a</sup> Infrastrutture storiche

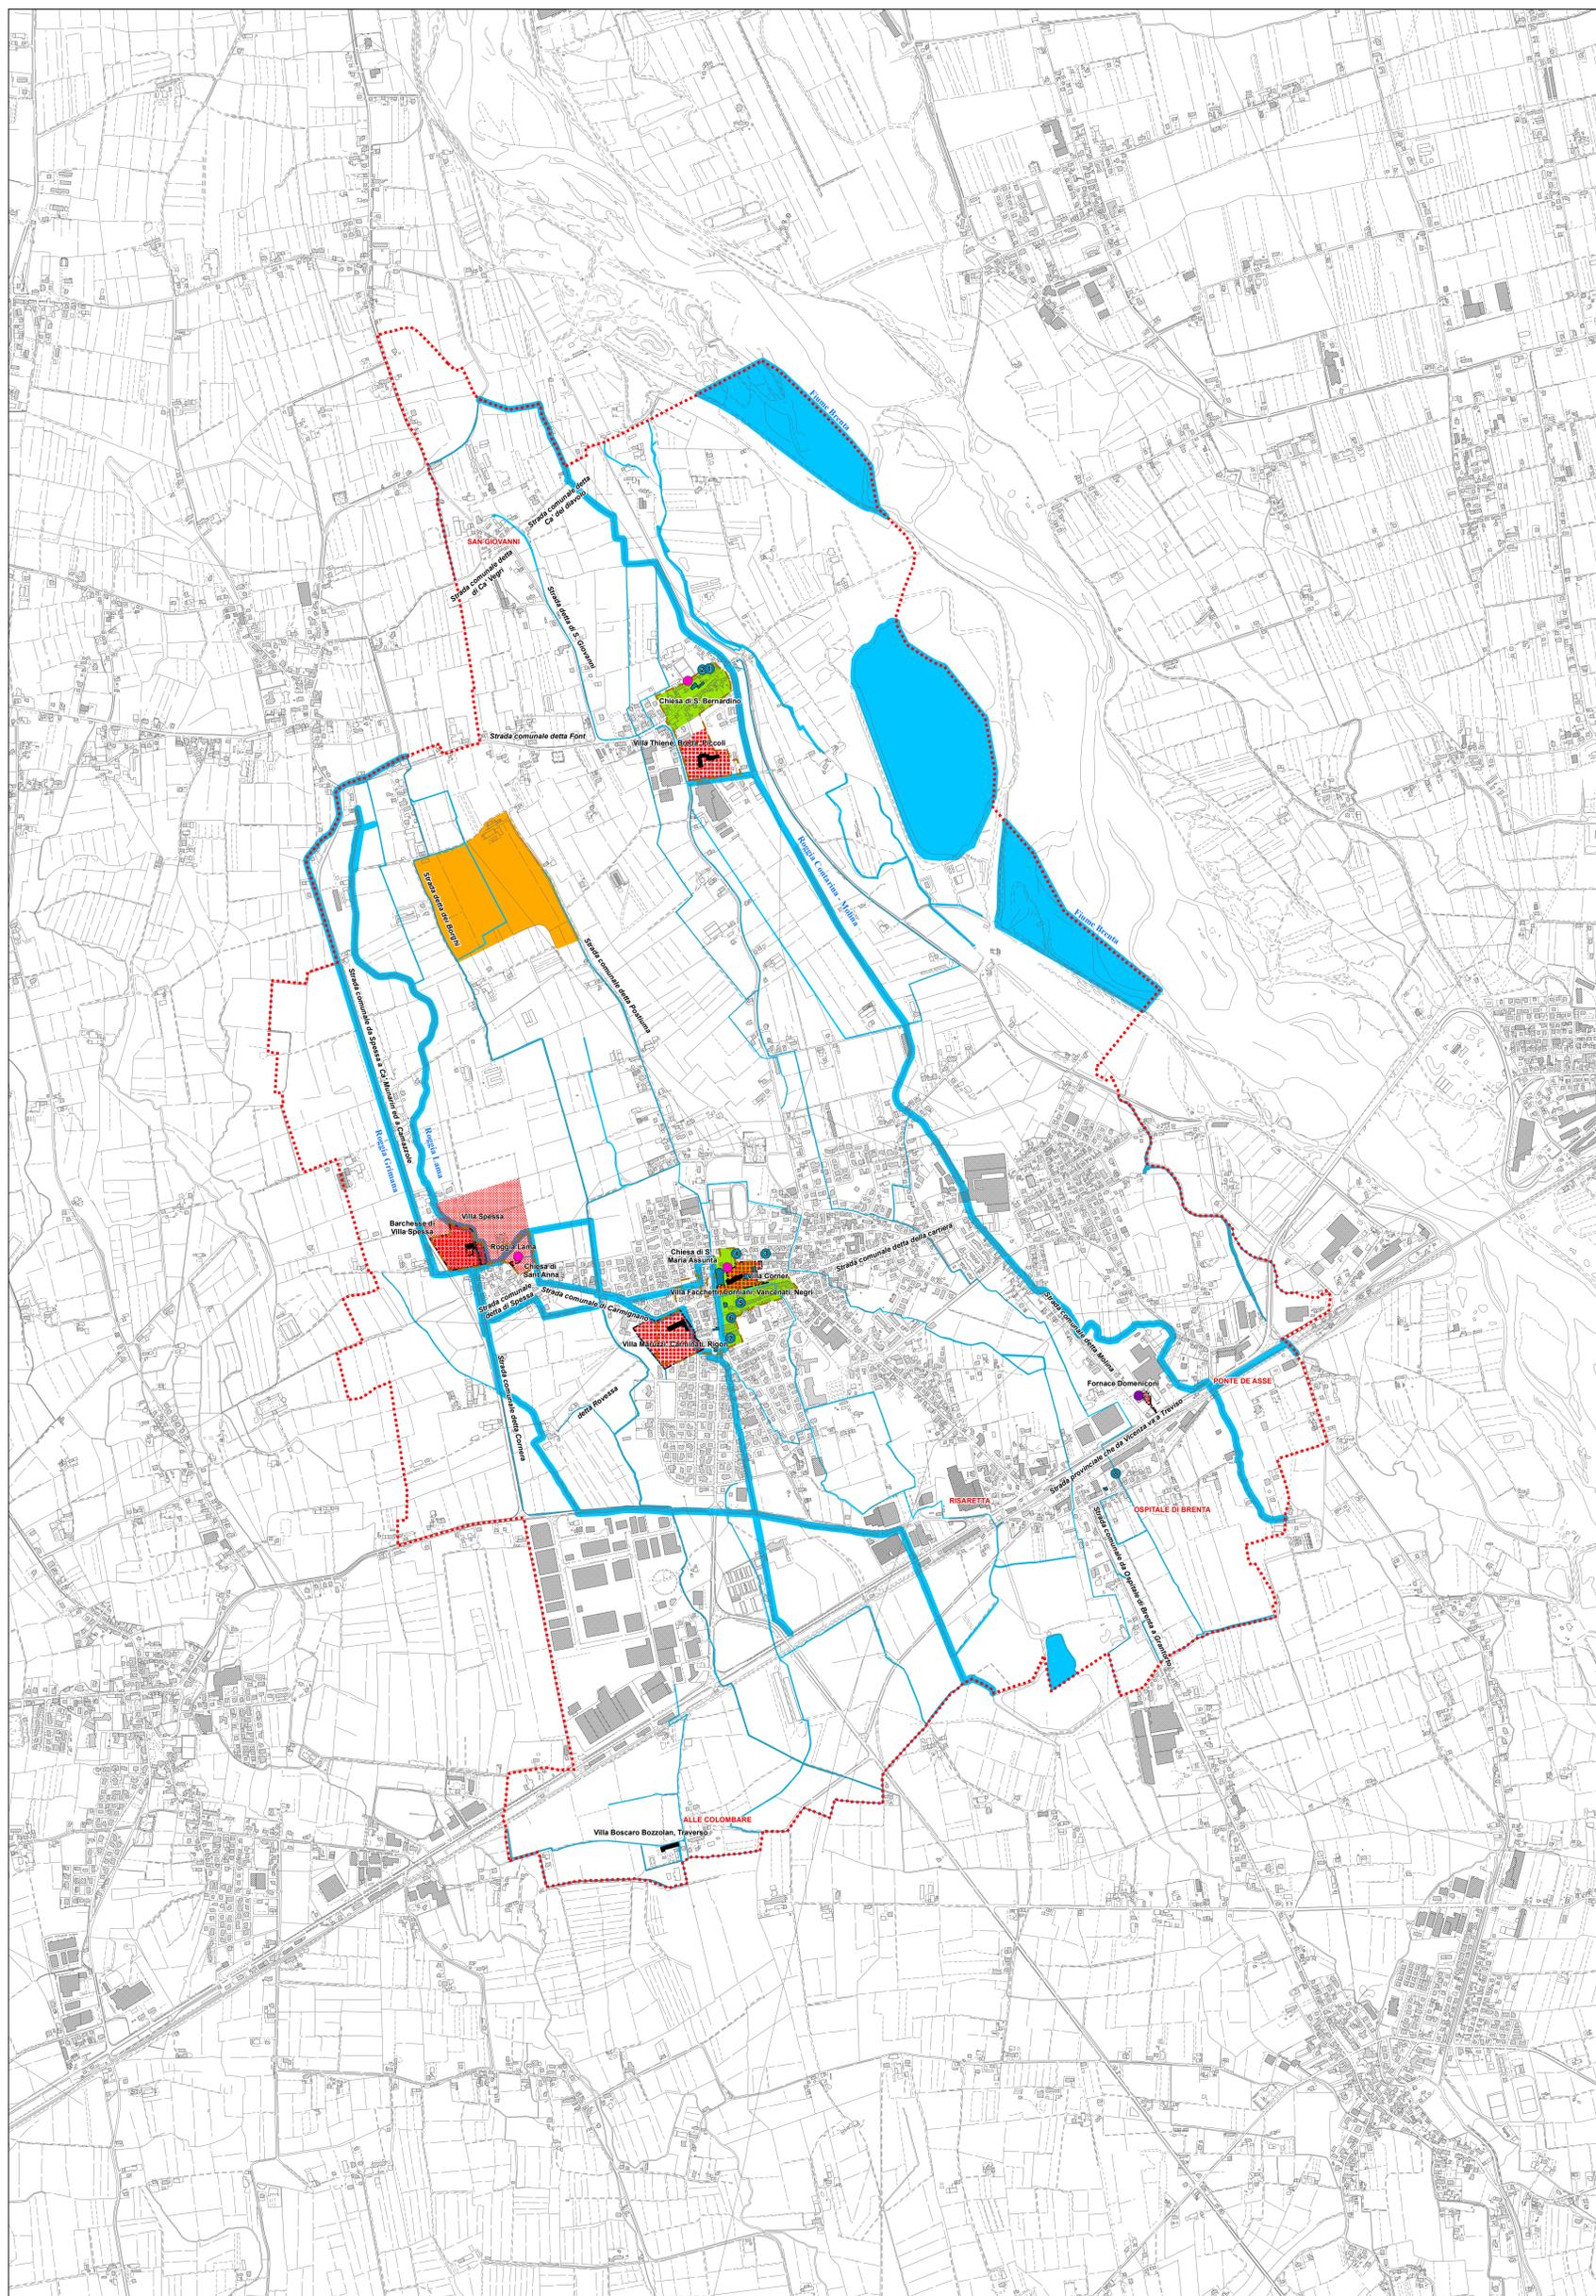

**COMUNE DI CARMIGNANO DI BRENTA**  
Provincia di Padova


**P.A.T.**

Elaborato **C 03 02**

Scala **1:10.000**

### Carta dell'assetto storico - insediativo

Elaborato adeguato alla Valutazione Tecnica Regionale n. 50 del 16/11/2016

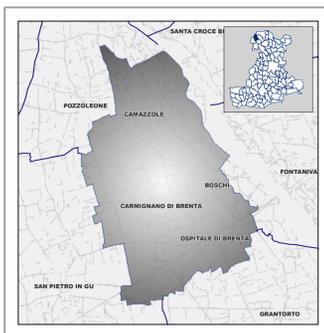

**PAT**  
**Carmignano di Brenta**

- Ufficio di Piano  
Responsabile  
Ing. Barni Paolo
- Gruppo di lavoro multidisciplinare  
Urbanistica - partecipazione -  
coordinamento - Fori rinnovabili -  
Quadro Concettuale - gra. 1-6  
Arch. Giancarlo Chierolo  
Ing. Elena De Tomi
- Sistema agricolo  
Dot. Giuliano Belfiori
- Sistema storico-culturale - assetto  
storico-insediativo - paesaggio  
interesse storico  
Ing. Arch. Fabio Zecchin
- Difesa del suolo - compatibilità  
geologica  
Dot. Jacopo De Rossi
- Compatibilità idraulica  
Ing. Giuliano Zeri
- Relazione ambientale - vas  
Prof. Arch. Marcello Marcolli  
Dot. Stefano Salvas

Maggio 2017