



PIANO COMUNALE DELLE ACQUE


(CON PROGRAMMAZIONE DEGLI INTERVENTI)

di CARMIGNANO DI BRENTA
(provincia di Padova)


RETE IDROGRAFICA MINORE (tavola 3 di 7)

2	01/2013	Seconda emissione	F.T.	F.T.	-	G.Z.
1	05/2012	Prima emissione	F.T.	F.T.	-	G.Z.
REV.	DATA	DESCRIZIONE DELLA REVISIONE	ESEGUITO	VERIFICA TECNICA	VERIFICA SICUREZZA	APPROVATO
SCALE:	URC:	FILE:	PA-1112-93	FIRMA:	FIRMA:	FIRMA:
LAVORO			1112			
ELABORAZIONE			B3/3			
ANNO			2012-2013			
ENTE			cm Carmignano PD			

Ingegnere GIULIANO ZEN
via degli Agostini, 31037 - LONER (TV) - via Cantonale di Sesto 30/a
tel. 0423/8171 - fax 0423/8171
C.F. ZNGLNRL21111V - P.I. 0188860285

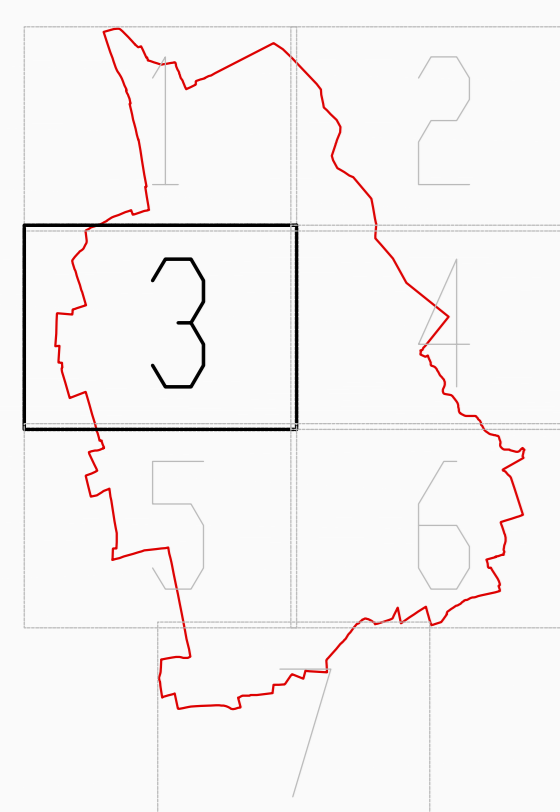

RIFERIMENTO PER LA PLANIMETRIA

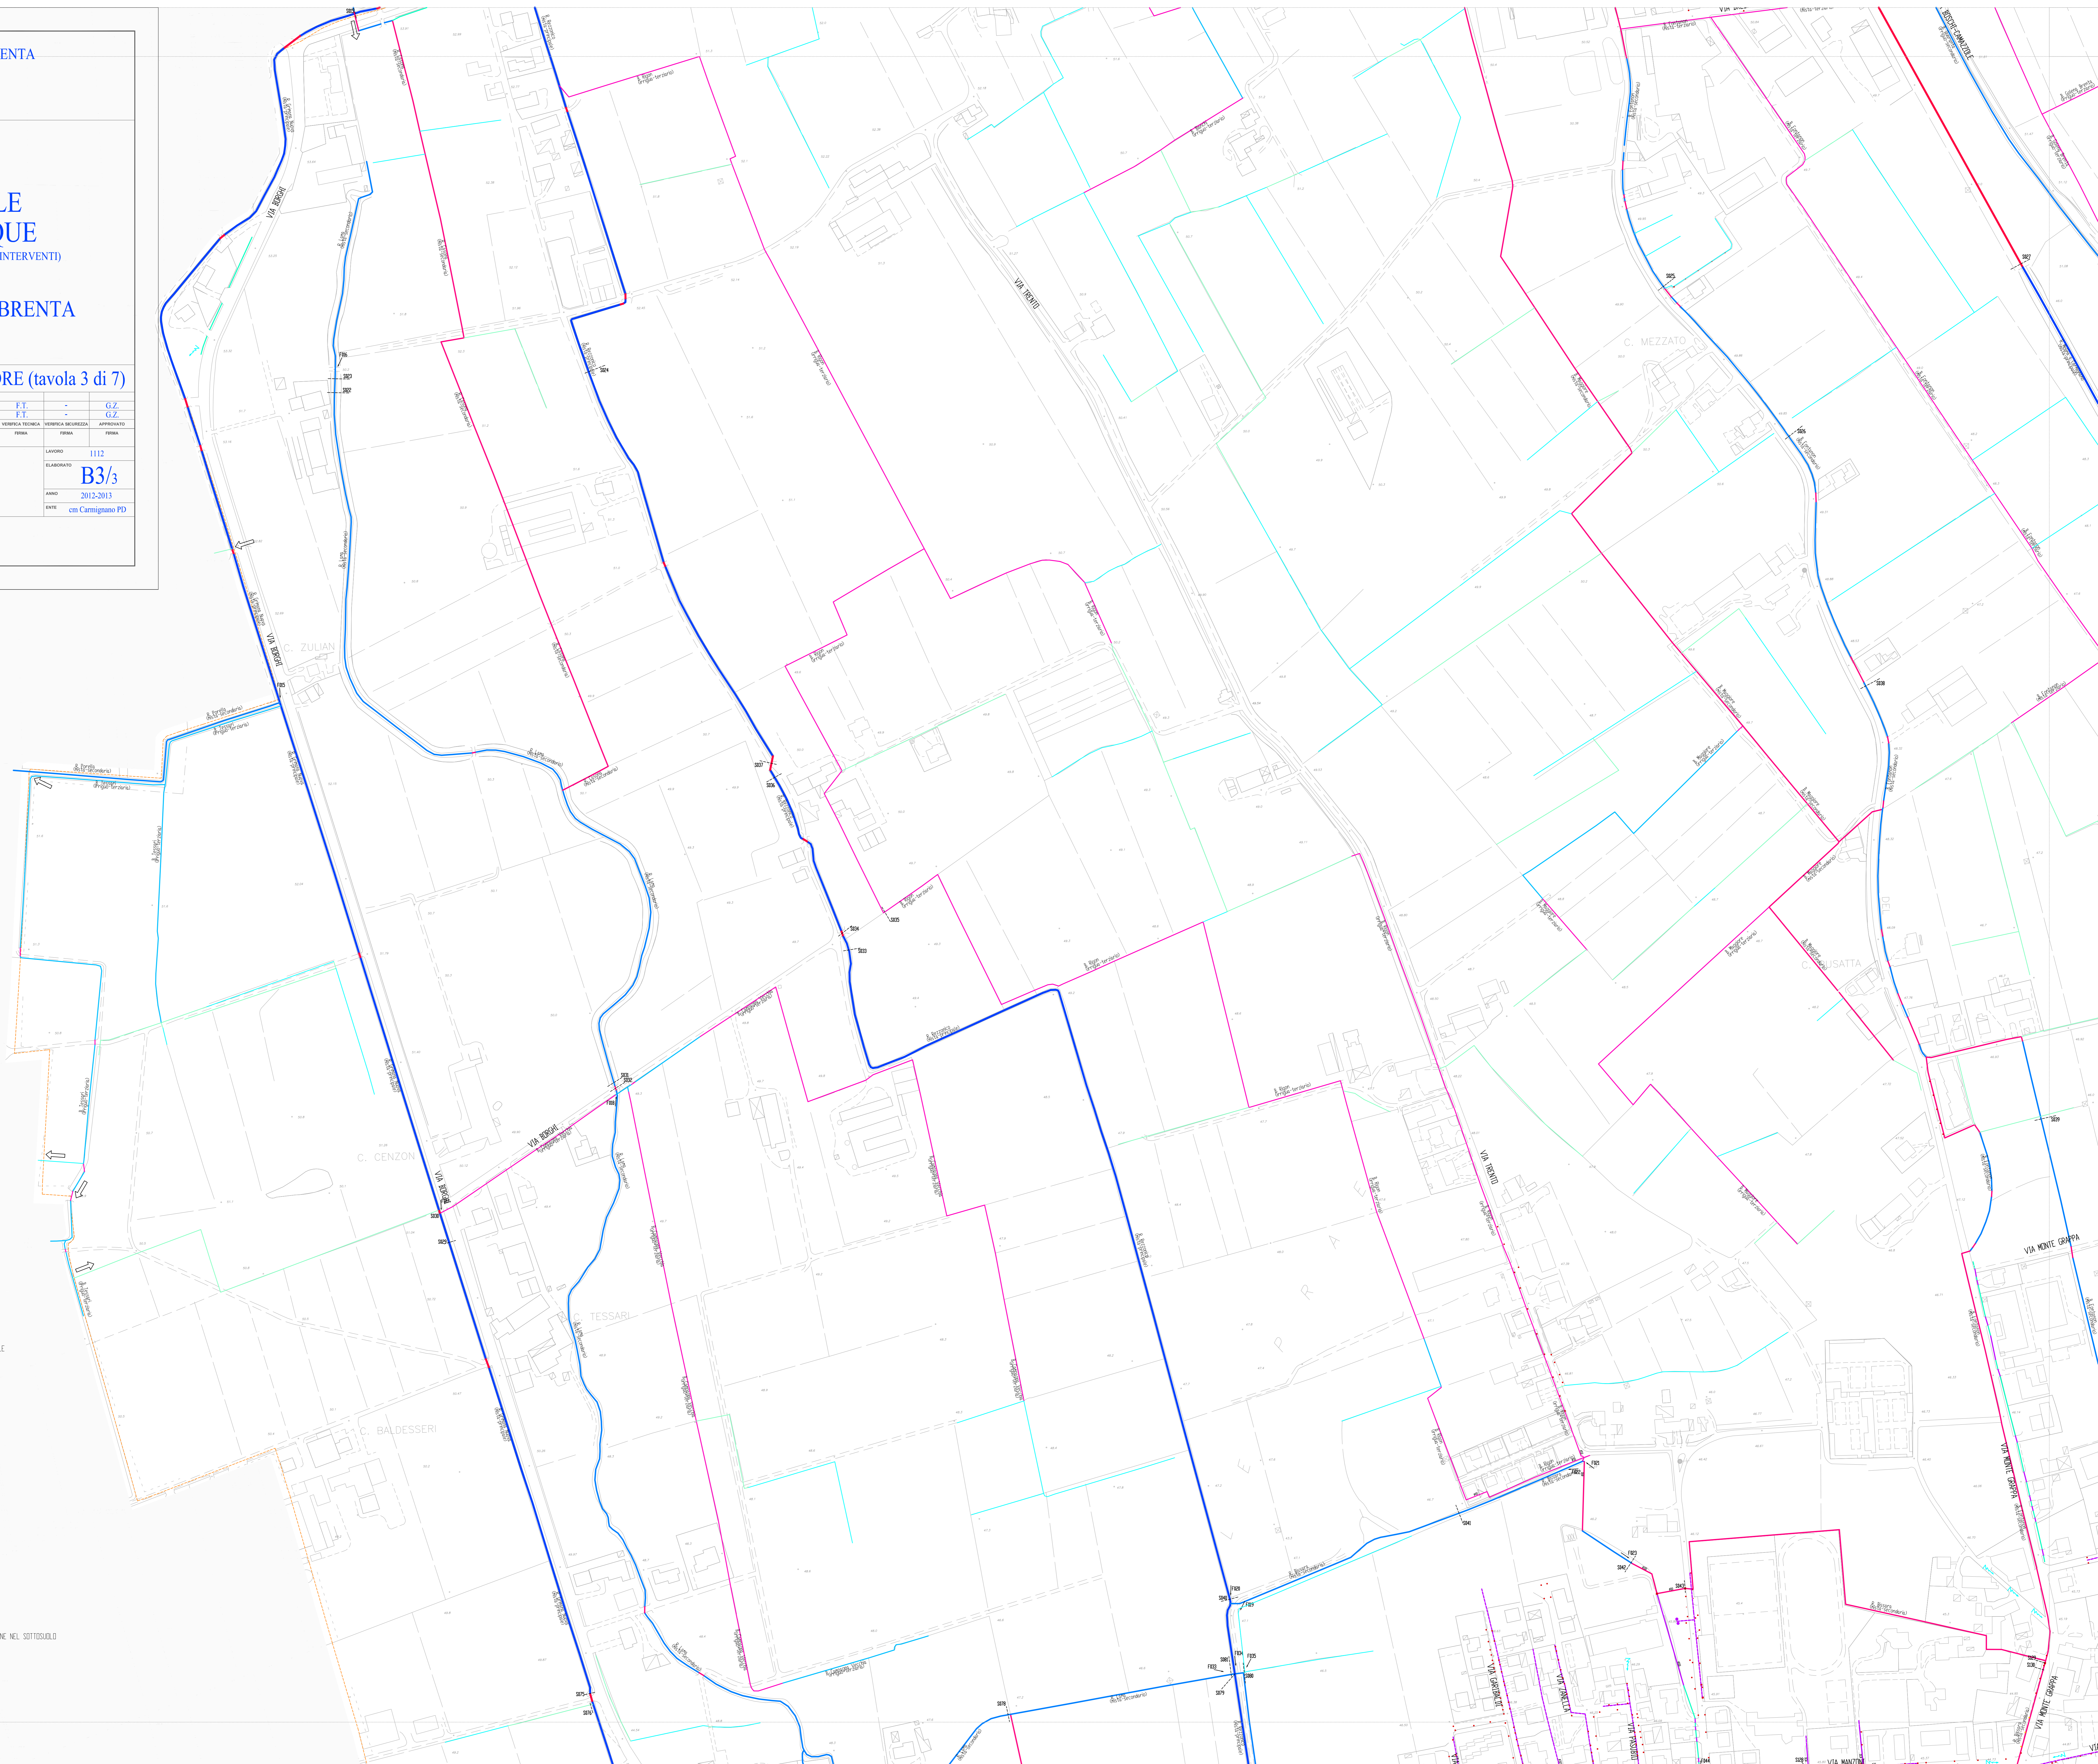

- LEGENDA**
- CONFINI COMUNALE
 - ↔ INGRESSO/USCITA VIA D'ACQUA DAL TERRITORIO COMUNALE
 - FD06 FOTO E CODICI VISIVI (REF. ALLEGATO 4/4)
 - S004 SEZIONE/PUNTO DI MISURA STRUMENTALE (REF. ALLEGATO 4/4 PER DESCRIZIONE SEZIONI BATTUTE)
 - CHIUSINO DI POZZO PERENTE PUNTUALE
 - CADIOTEA STRADALE A NERO D'ACQUA
 - CADIOTEA STRADALE A BOCCA DI LUPID
 - CHIUSINO STRADALE
 - DIREZIONE DRENAGGIO (SCOPRIAMENTO SUPERFICIALE)
 - CANALE CONSORZIALE PRIMARIO A PELO LIBERO
 - CANALE CONSORZIALE PRIMARIO INTUBATO
 - CANALE CONSORZIALE SECONDARIO A PELO LIBERO
 - CANALE CONSORZIALE SECONDARIO INTUBATO
 - CANALE CONSORZIALE TERZIARIO A PELO LIBERO
 - CANALE CONSORZIALE TERZIARIO INTUBATO
 - LINEA IRRIGUA PRIVATA A PELO LIBERO
 - LINEA IRRIGUA PRIVATA INTUBATA
 - DRENAGGIO INTUBATO (CON DIMETRO)
 - DRENAGGIO INTUBATO (INCERTO)
 - ALTRO DRENAGGIO CANNALIZZATO A PELO LIBERO
 - SPECCHI D'ACQUA
 - VOLUME DI MITIGAZIONE IDRAULICA/SISTEMA DI DISPERSIONE NEL SOTTOSUOLO IN PIANI DI LOTTIZZAZIONE